



Fasade 1
1:100

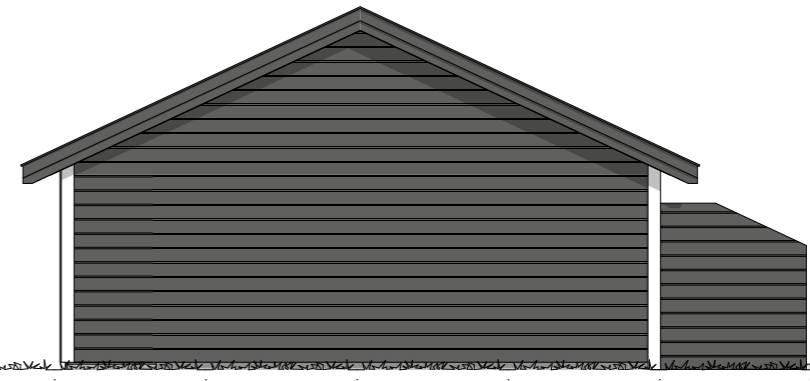

Fasade 2
1:100

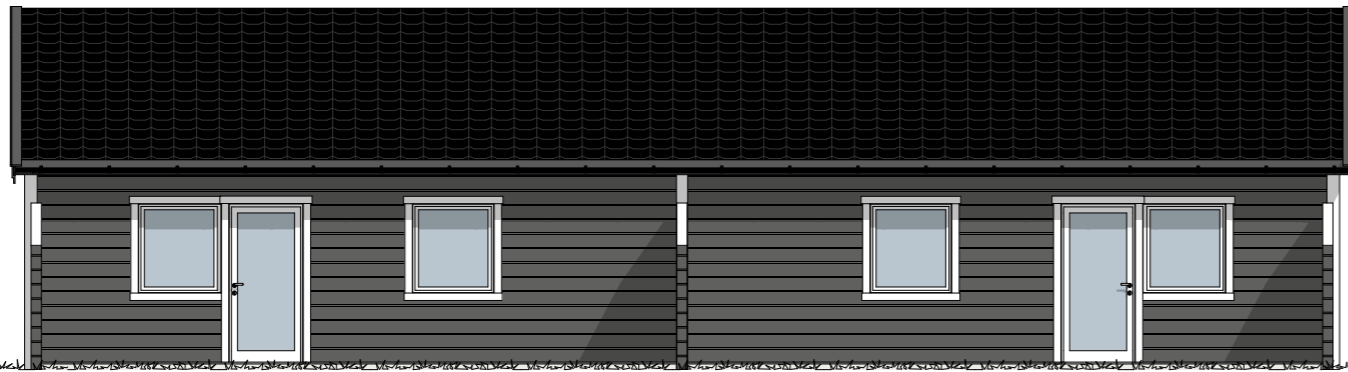

Fasade 3
1:100



Fasade 4
1:100

Areal:
Gr. Fl. Totalt: 121,6m²
BYA Totalt: 128,0m²
BRA pr leil.: 53,1m²

Rev	Nr	Beskrivelse	Dato	Sign	Kontr
A		Flyttet kjøkkenvinduer	10.10.17	AR	

		PROSJEKTERENDE: Rædergård Entreprenør AS Industrigata 7130 BREKSTAD Tlf. : 72523555 Fax: 72523560 E-post: post@radergard.no	
Byggemeldingstegning	Kontroll prosjekt.	Sign.	Kontroll
BYGGHERRE: Rædergård Entreprenør AS Industrigata 7 7130 Brekstad		Gnr./Bnr. Gnr/Bnr/Festenr	
PROSJEKT: Furuveien 6		Dato opprettet 13.03.17	
		MÅLESTOKK: 1:100	
© Alle rettigheter tilhører utførende for prosjekteringen, kopiering eller bruk av disse tegningene er forbudt uten skriftlig samtykke!			
TEGNING: Fasader		Prosjektnr.: 2246	
		Tegningsnr. A40-01	